

ÚZEMNÍ PLÁN ŘISUT

LEGENDA

- HRANICE ŘEŠENÉHO ÚZEMÍ = HRANICE KATASTRÁLNÍHO ÚZEMÍ = HRANICE ÚZEMÍ OBCE
- HRANICE ZASTAVĚNÉHO ÚZEMÍ K 20. 1. 2017
- DATA MAPY KN – PRÁVNÍ STAV K 20. 1. 2017

ZÁBOR ZEMĚDĚLSKÉHO PŮDNÍHO FONDU

- HRANICE ZÁBORU ZEMĚDĚLSKÉHO PŮDNÍHO FONDU
- ČÍSLO ZÁBORU ZEMĚDĚLSKÉHO PŮDNÍHO FONDU
- ZÁBOR ZEMĚDĚLSKÉ PŮDY S TŘIDOU OCHRANY I.
- ZÁBOR ZEMĚDĚLSKÉ PŮDY S TŘIDOU OCHRANY II.
- ZÁBOR ZEMĚDĚLSKÉ PŮDY S TŘIDOU OCHRANY III.
- ZÁBOR ZEMĚDĚLSKÉ PŮDY S TŘIDOU OCHRANY IV.
- ZÁBOR ZEMĚDĚLSKÉ PŮDY S TŘIDOU OCHRANY V. – ŽÁDNÝ VÝSKYT

ÚDAJE O ÚZEMÍ

- HRANICE BPEJ
- KÓD BPEJ
- III.
- TŘÍDA OCHRANY ZPF
- KÓD 99 PRO NEZEMĚDĚLSKOU PŮDU

INVESTICE DO PŮDY

- INVESTICE DO PŮDY – PLOŠNÉ ODVOVNĚNÍ

ÚZEMNÍ SYSTÉM EKOLOGICKÉ STABILITY

- STAV
- NÁVĚH
- HRANICE LOKÁLNÍHO BIOCENTRA (LBC)
- HRANICE LOKÁLNÍHO BIOKORIDORU (LK)

ZÁZNAM O ÚČINNOSTI

Správní orgán, který územní plán Řisut vydal usnesením dne 15. května 2017 jako opatření obecné povahy č. 1/2017/OOP: Zastupitelstvo obce Řisut

Datum nabytí účinnosti ÚP: 31. května 2017

Pořizovatel: Obec Řisut

Oprávněná úřední osoba pořizovatele jméno a příjmení: Jitka Ryšáková

Funkce: starostka obce (otisk úředního razítka)

ÚZEMNÍ PLÁN ŘISUT

VÝKRES PŘEDPOKLÁDANÝCH ZÁBORŮ PŮDNÍHO FONDU

0m 50m 100m 200m 300m 400m 500m

OBJEDNATEL: Obec Řisut, IČO 00234851, Řisut č.p. 84, 273 78 Řisut

PORIZOVATEL: Obecní úřad Řisut, Řisut č.p. 84, 273 78 Řisut

ZADAVATEL: PRISVICH, s.r.o., IČO 27101053, Nad Orionem 140, 252 06 Davle


VÝKONNÝ PORIZOVATEL: Ing. Ladislav Vích, kvalifikované osobě dle § 21 odst. 1 stavebního zákona, PRISVICH, s.r.o.

PROJEKTANT: Ing. arch. Petr Kouřimský, ČKA 00897


DATUM: 05/2017

PARÉ: Č. VÝKRESU: 1 : 5000, D03


LEGENDA

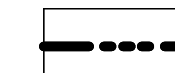

HRANICE ŘEŠENÉHO ÚZEMÍ = HRANICE KATASTRÁLNÍHO ÚZEMÍ = HRANICE ÚZEMÍ OBCE

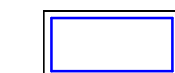

HRANICE ZASTAVĚNÉHO ÚZEMÍ K 20. 1. 2017

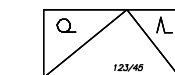

DATA MAPY KN – PRÁVNÍ STAV K 20. 1. 2017

ZÁBOR ZEMĚDĚLSKÉHO PŮDNÍHO FONDU



HRANICE ZÁBORU ZEMĚDĚLSKÉHO PŮDNÍHO FONDU



ČÍSLO ZÁBORU ZEMĚDĚLSKÉHO PŮDNÍHO FONDU



ZÁBOR ZEMĚDĚLSKÉ PŮDY S TŘÍDOU OCHRANY I.



ZÁBOR ZEMĚĚLSKÉ PŮDY S TŘÍDOU OCHRANY II.



ZÁBOR ZEMĚĚLSKÉ PŮDY S TŘIDOU OCHRANY III




ZÁBOR ZEMĚDĚLSKÉ PŮDY S TŘÍDOU OCHRANY V.
- ŽÁDNÝ VÝSKYT


ÚDAJE O ÚZEMÍ




HRANICE BPE.

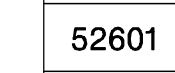

KOD RPEI

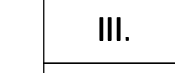


TŘÍDA OCHRANY ZPF

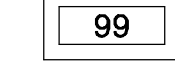

KÓD 99 PRO NEZEMĚDĚLSKOU PŮDU

INVESTICE DO PŮDY

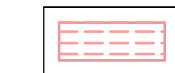


INVESTICE DO PŮDY – PLOŠNÉ ODVODNĚNÍ


ÚZEMNÍ SYSTÉM EKOLOGICKÉ STABILITY



STAV

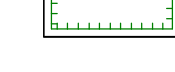

HRANICE LOKÁLNÍHO BIOKORIDORU (LK)

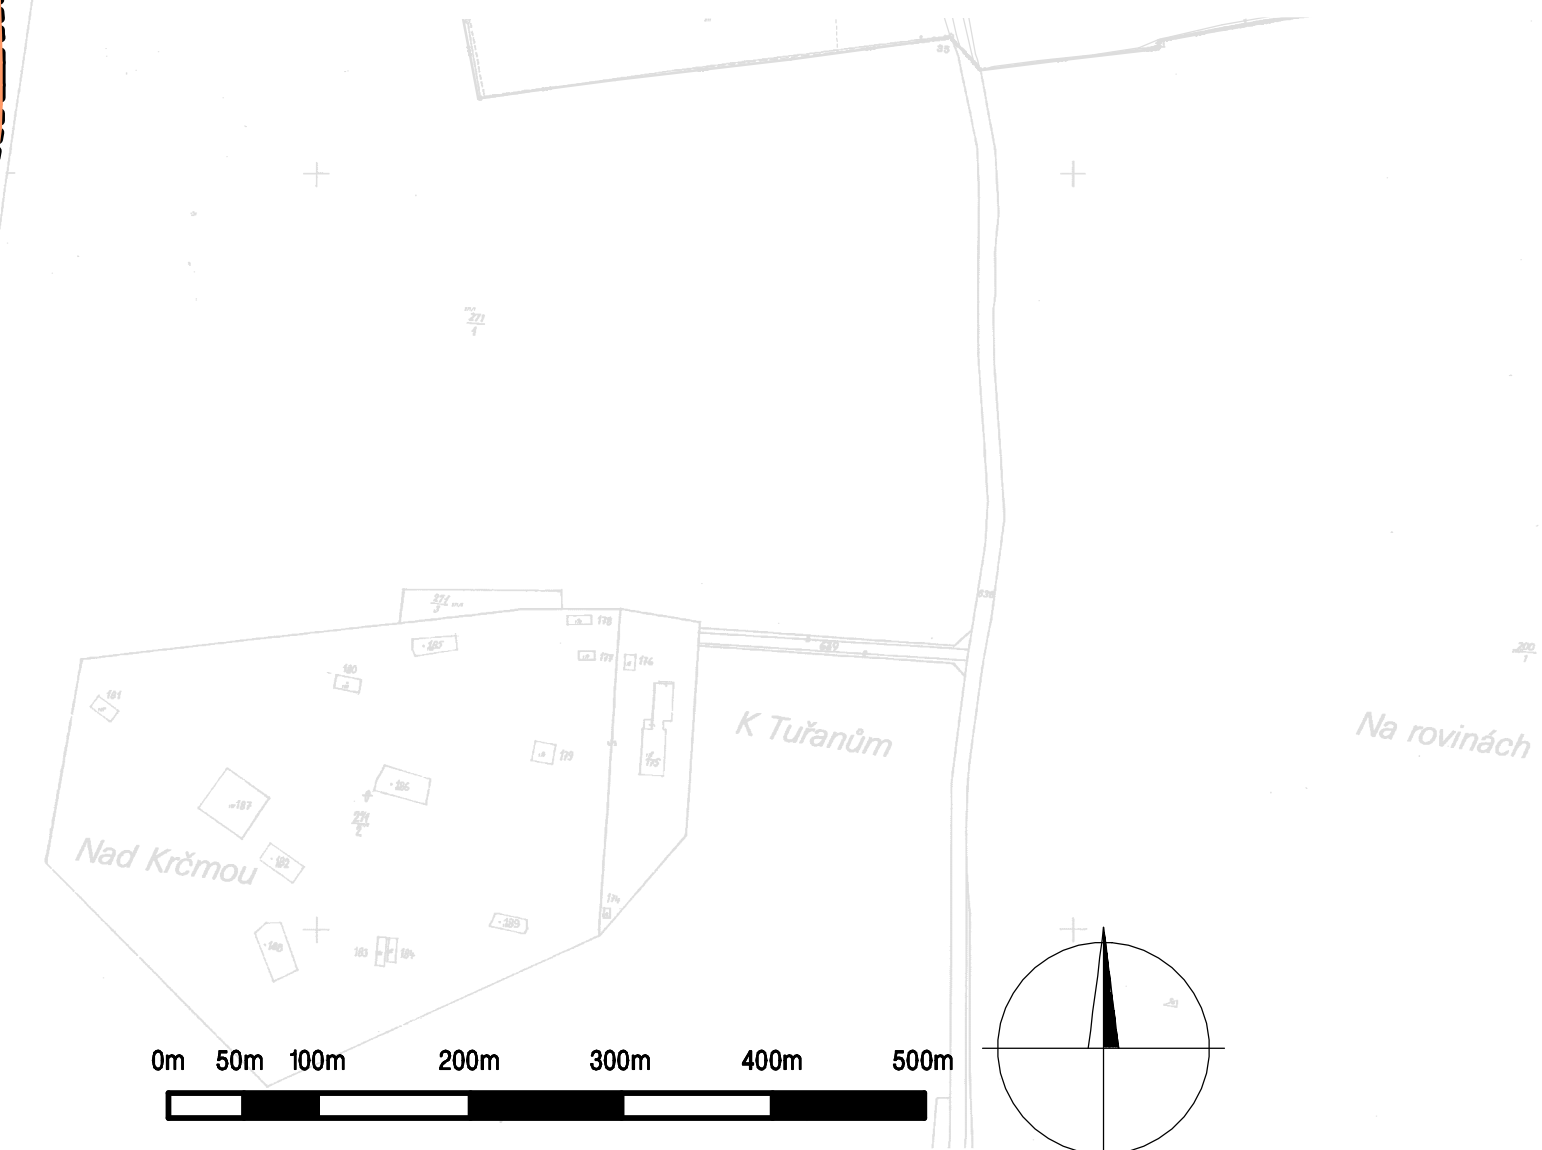

ZÁZNAM O ÚČINNOSTI	
Správni orgán, který územní plán Řeú vydal usnesením dně 15. května 2017 jako opatření odevné povavy § 5, odst. 2) POP:	Podpis oprávněné úřední osoby pořizovatele:
Zastupitelstevné obce Řeú	
Datum nabytí účinnosti ÚP:	31. května 2017
Pořizovatel:	Obecní úřad Řeú
Oprávněná úřední osoba pořizovatele jméno a příjmení:	Jitka Rýšavá
Funkce:	starostka obce (otisk úředního razítka)

OBJEDNATEL Obec Řisuty IČO 00234851 Řisuty č.p. 84, 273 78 Řisuty		PŘÍJÍZD Obecní úřad Řisuty Řisuty č.p. 84, 273 78 Řisuty		ČÍSLO RAZÍTKO	
ZHOTOVITEL PRISVICH, s.r.o. IČO 127101053 Nad Grönem 140, 252 06 Davle		VÝKONNÝ PŘÍJÍZD Ing. Ladislav Vích kvadrifarebná osoba dle § 24 odst. 1 stavebního zákona PRISVICH, s.r.o.		PROJEKTANT Ing. arch. Petr Kouřimský ČKA 00897	
NÁZEV ÚZEMNÍ PLÁN ŘISUT			DATUM 05/2017		PÁRE
PŘÍLOHA VÝKRES PŘEDPOKLÁDANÝCH ZÁBORŮ PŮDNÍHO FONDU			MĚŘÍTKO 1 : 5000		Č. VÝKRESU D03